



2階平面図

入場～アップ

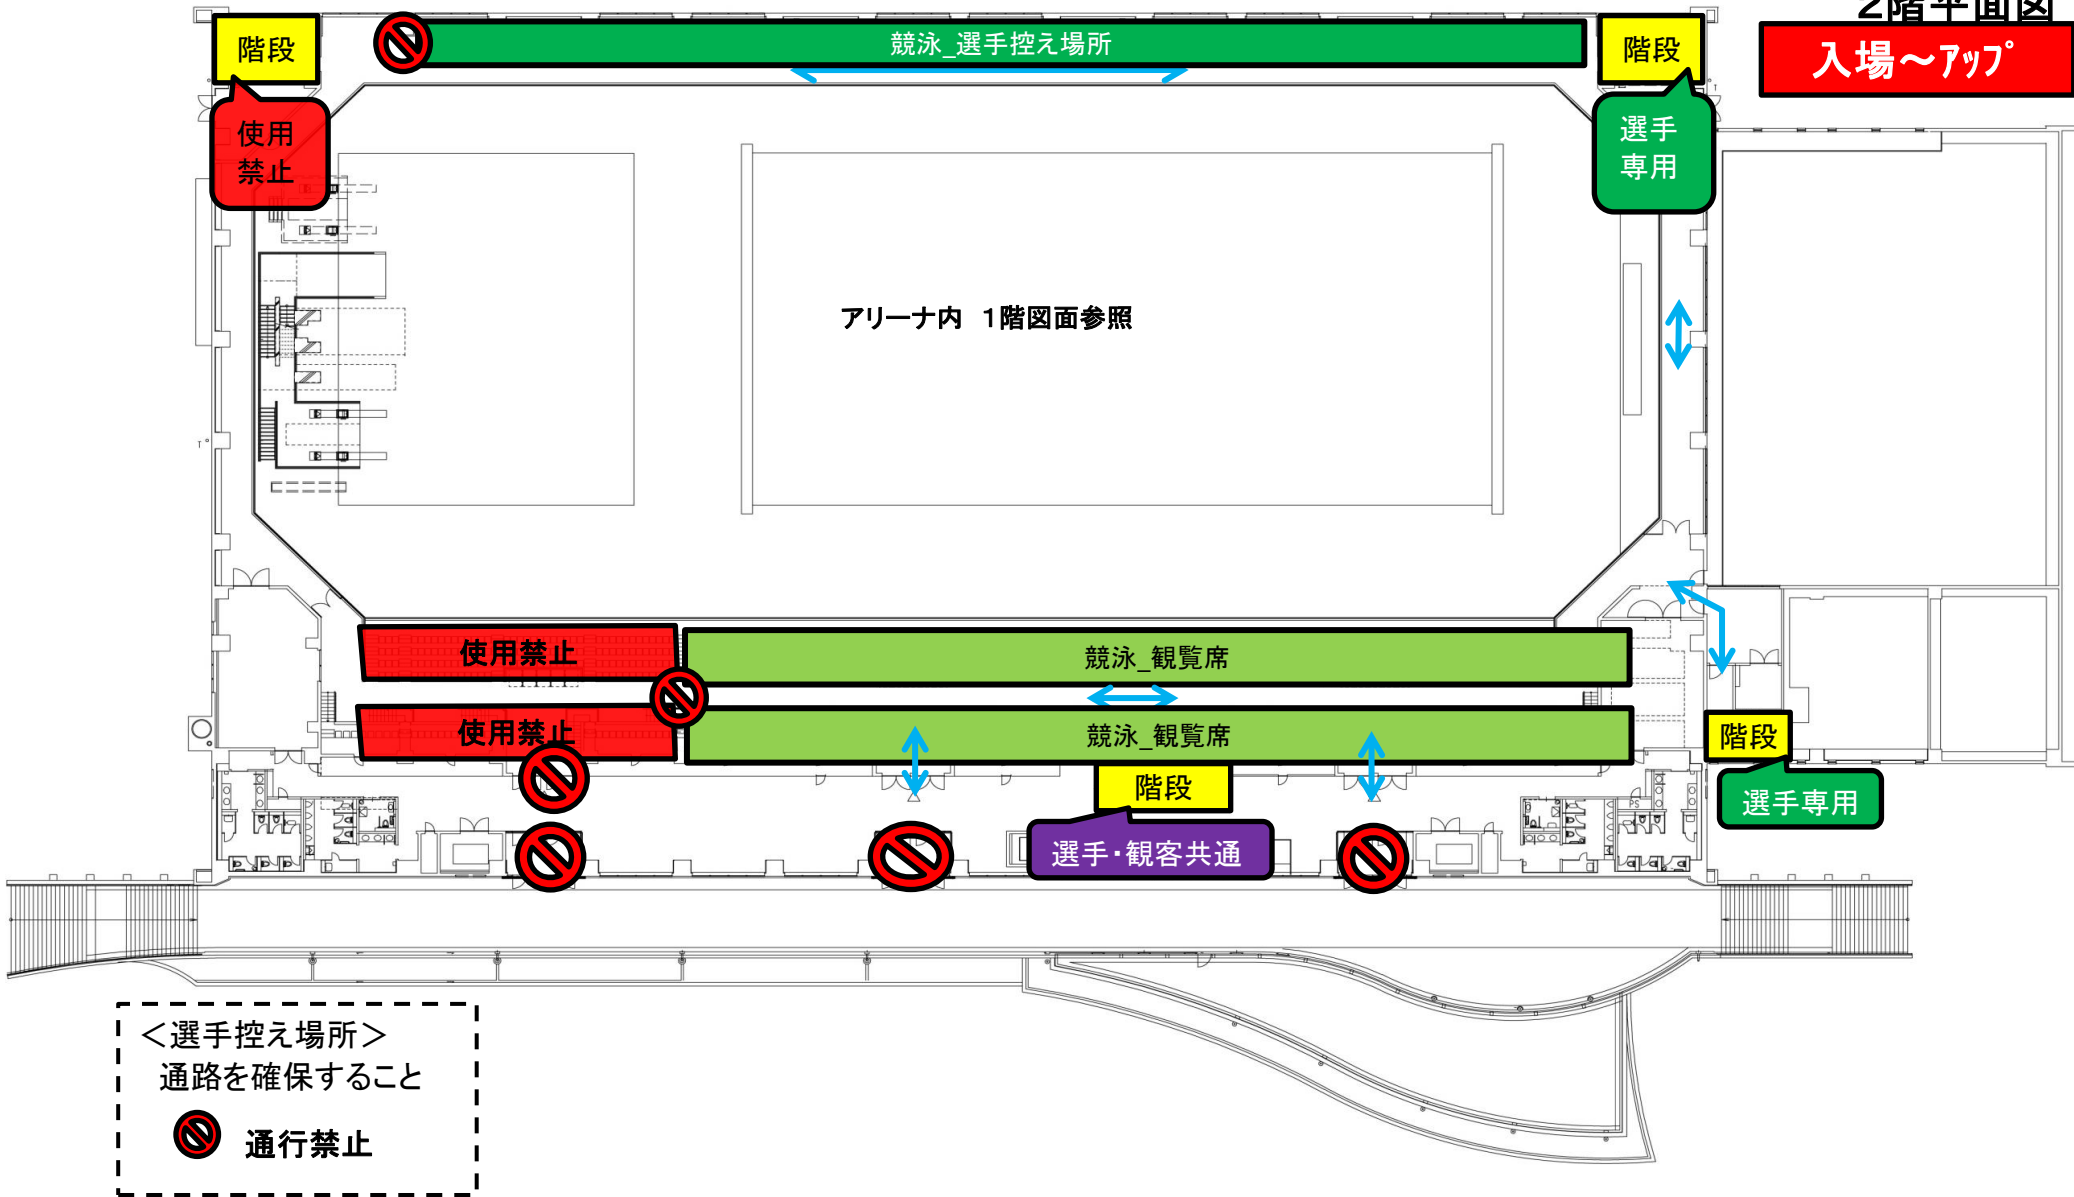

<選手控え場所>
通路を確保すること

 通行禁止