


1階平面図

競技中

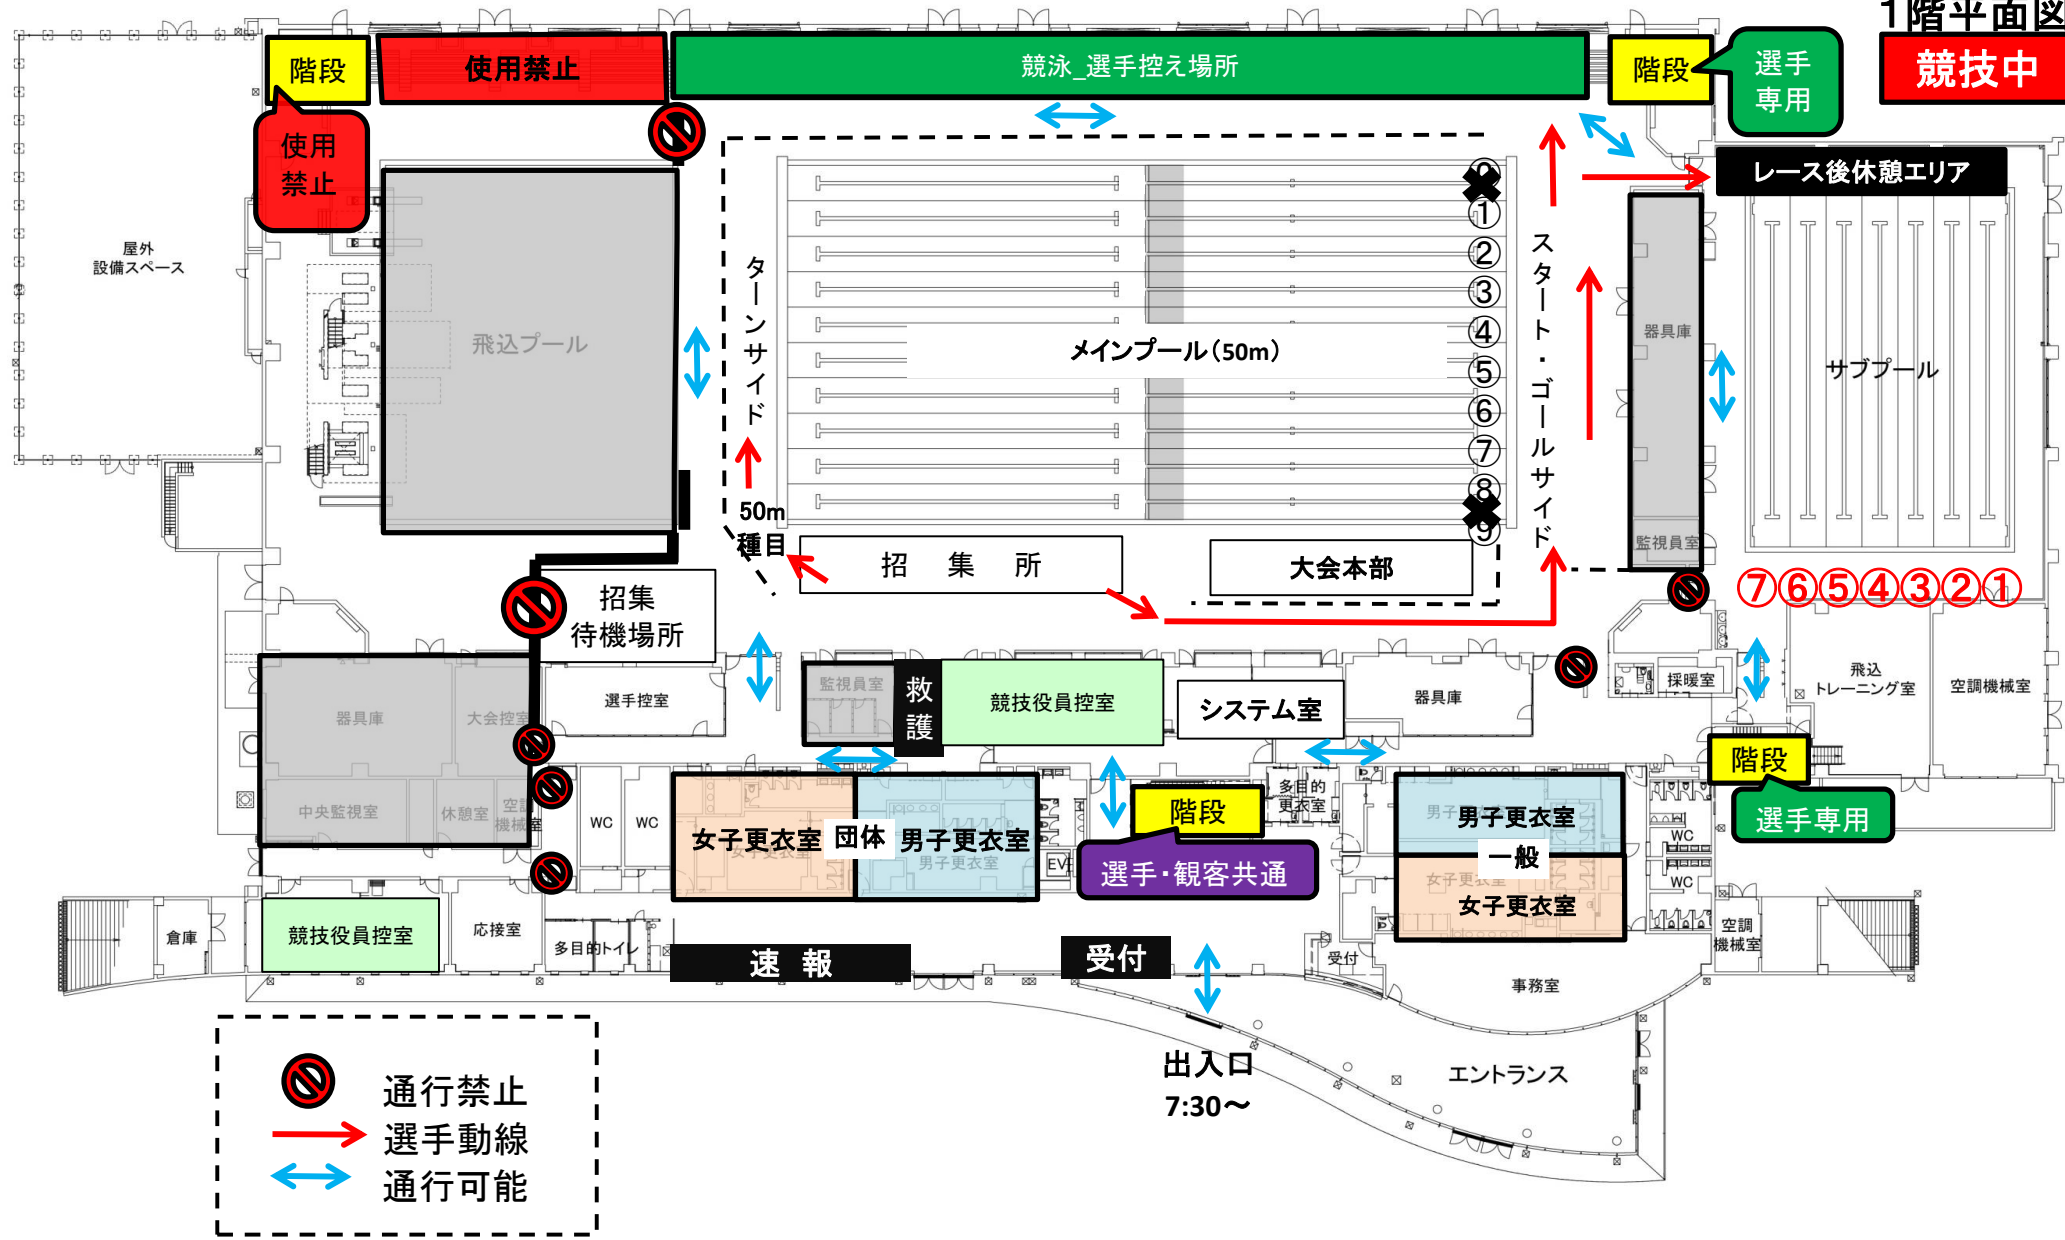

- 通行禁止
- 選手動線
- 通行可能